PARTICOLARI COSTRUTTIVI DELL'IMPIANTO DI PROTEZIONE CATODICA

SEZIONE DISPERSORE ANODICO PROFONDO

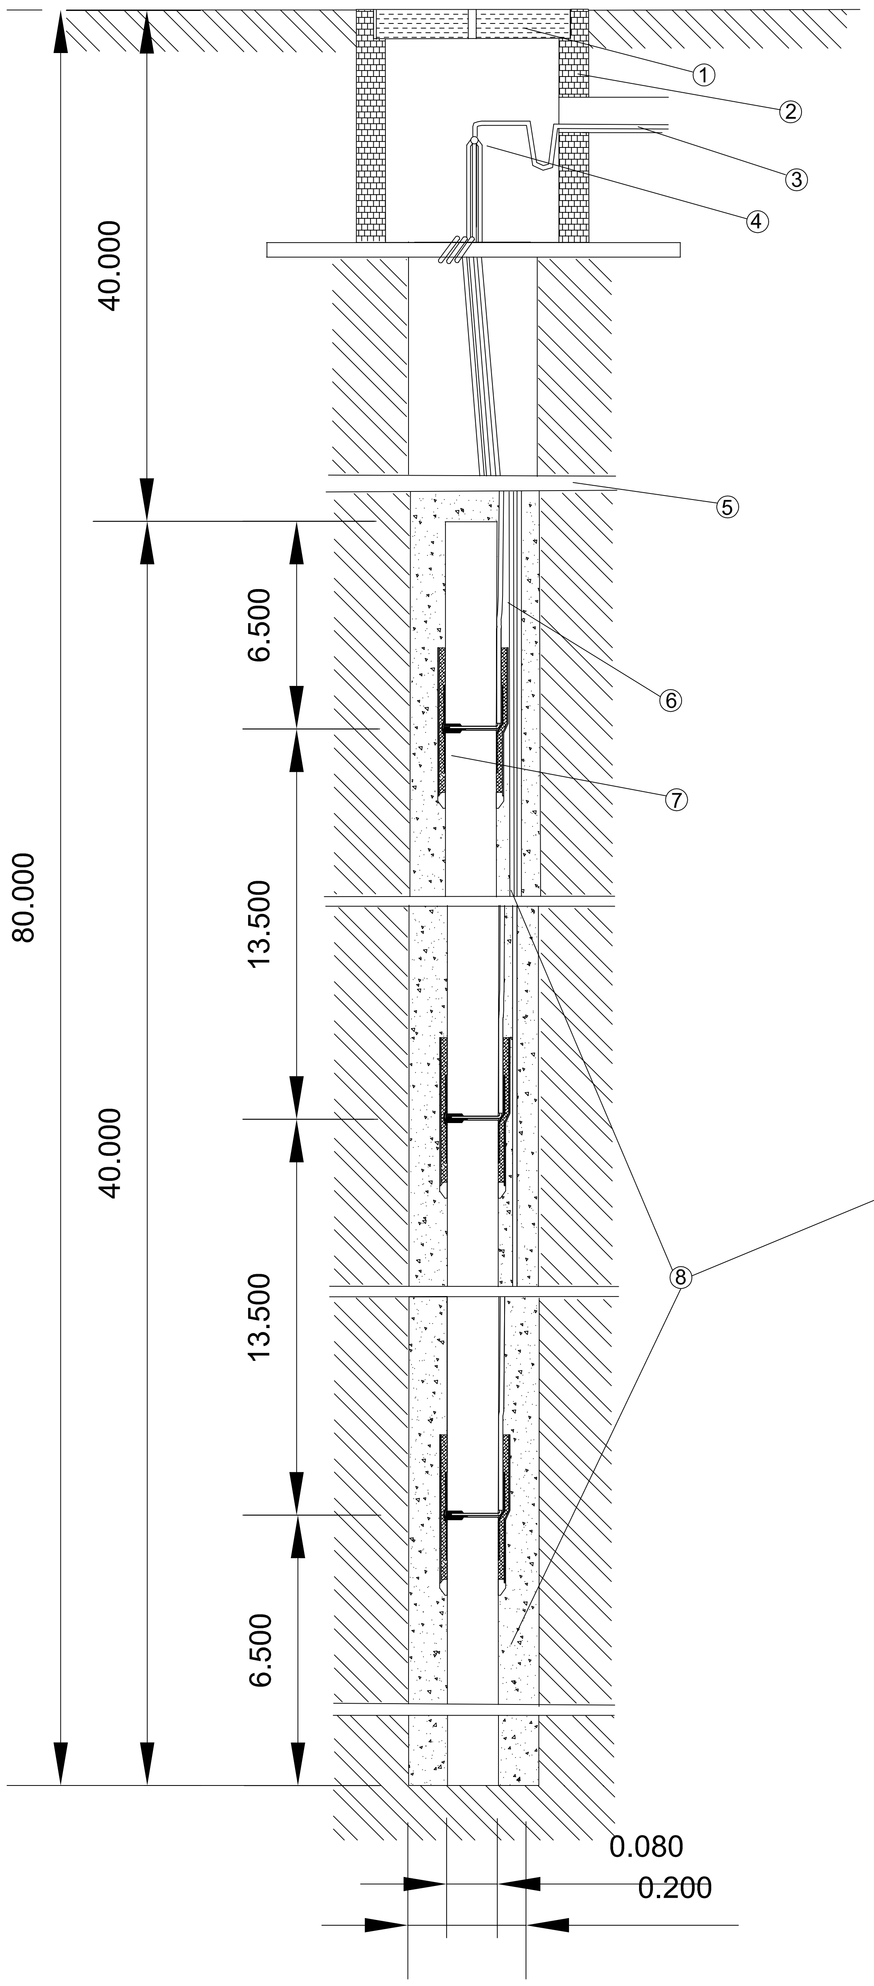

TABELLA DIMENSIONALE DEL LETTO ANODICO				
TIPO DI ANODO	PROFONDITA' TOTALE	SEZIONE ATTIVA	SEZIONE INATTIVA	DIAM. BARRA ACCIAIO
Acciaio	80 m	40 m	40 m	80 mm

PARTICOLARE CONNESSIONE BARRE

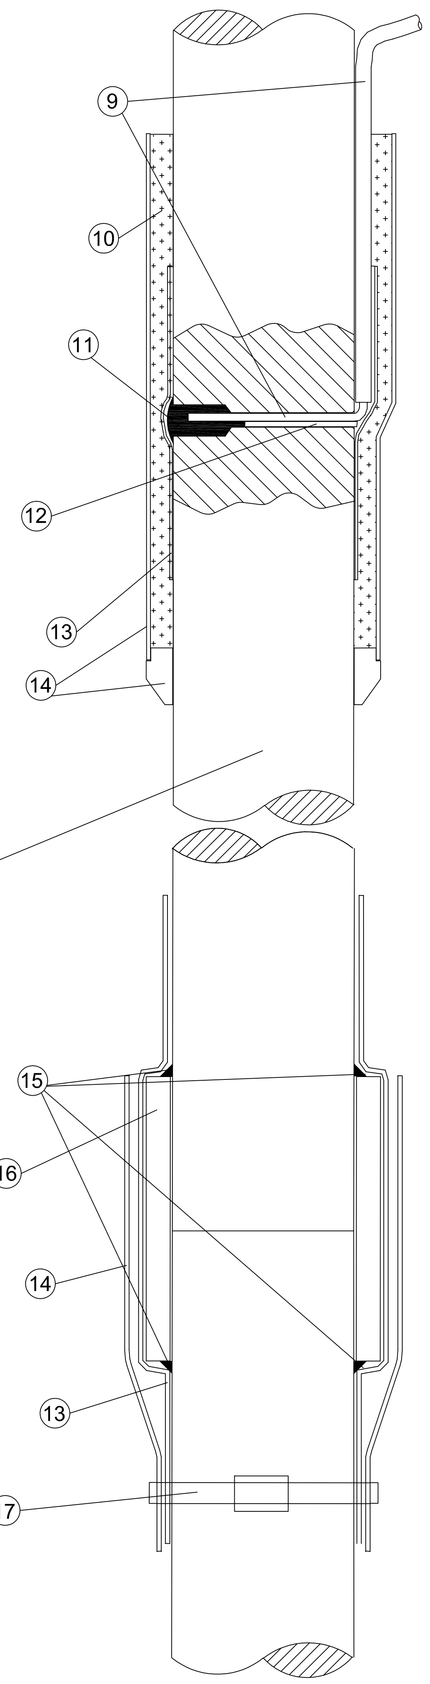

LISTA MATERIALI TIPICA	
POS.	DESCRIZIONE
1	PIASTRA IN GHISA 40X40 cm
2	POZZETTO STRADALE
3	CAVO FG7 1X16 mmq DALL'ALIMENTATORE
4	MUFFOLA CONNESSIONE CAVI RESINATA
5	TUBO ZINCATO 1" 1/2 PER ANCORAGGIO CAVI
6	3 CAVI FG7 1X10 mmq SALGONO IN SUPERFICIE
7	BACKFILL DI BENTONITE
8	CONNESSIONI CAVO ANODO
9	CAVO FG7 1X10 mmq
10	RESINA EPOSSIDICA
11	SALDATURA ALLUMINOTERMICA
12	SPINA CONICA
13	GUAINA TERMORESTRINGENTE
14	MUFFOLA PVC
15	SALDATURA
16	MANICOTTO IN ACCIAIO
17	REGGIA DI BLOCCAGGIO
18	CEMENTAZIONE PARTE INATTIVA COME PREVISTO DAL DM17/04/2008

CMVTG

CONSORZIO DELLA MEDIA VALTELLINA
per il trasporto del gas

rev.00					
AGGIORNAMENTO N°	DATA	DESCRIZIONE DELL'AGGIORNAMENTO	DISEGNATO	VERIFICATO	VISTO

PROGETTO ESECUTIVO

OGGETTO
REALIZZAZIONE RETE DI TRASPORTO DEL GAS
METANO DI III^ SPECIE IN COMUNE DI CHIURO (SO)

DATA		ELABORATO N.ro
Novembre 2014	Tipico per dispersore anodico profondo	E.15
ELABORATO DA:		
CONTROLLATO DA:		SCALA

Committente

CONSORZIO della MEDIA VALTELLINA
per il trasporto del gas
via Nazario Sauro,33 - 23100 Sondrio (SO)

Progettista

Dott. Ing. Antonio TURCO
Dott. Ing. Ferdinando LUMINOSO
Dott. Ing. Vincenzo CORRADINO
Dott. Ing. Cesario BELARDO

A TERMINI DI LEGGE SI RISERVA LA PROPRIETA' DI QUESTO DISEGNO CON DIVIETO DI RIPRODURLO O RENDERLO COMUNQUE NOTO A TERZI SENZA AUTORIZZAZIONE SCRITTA