




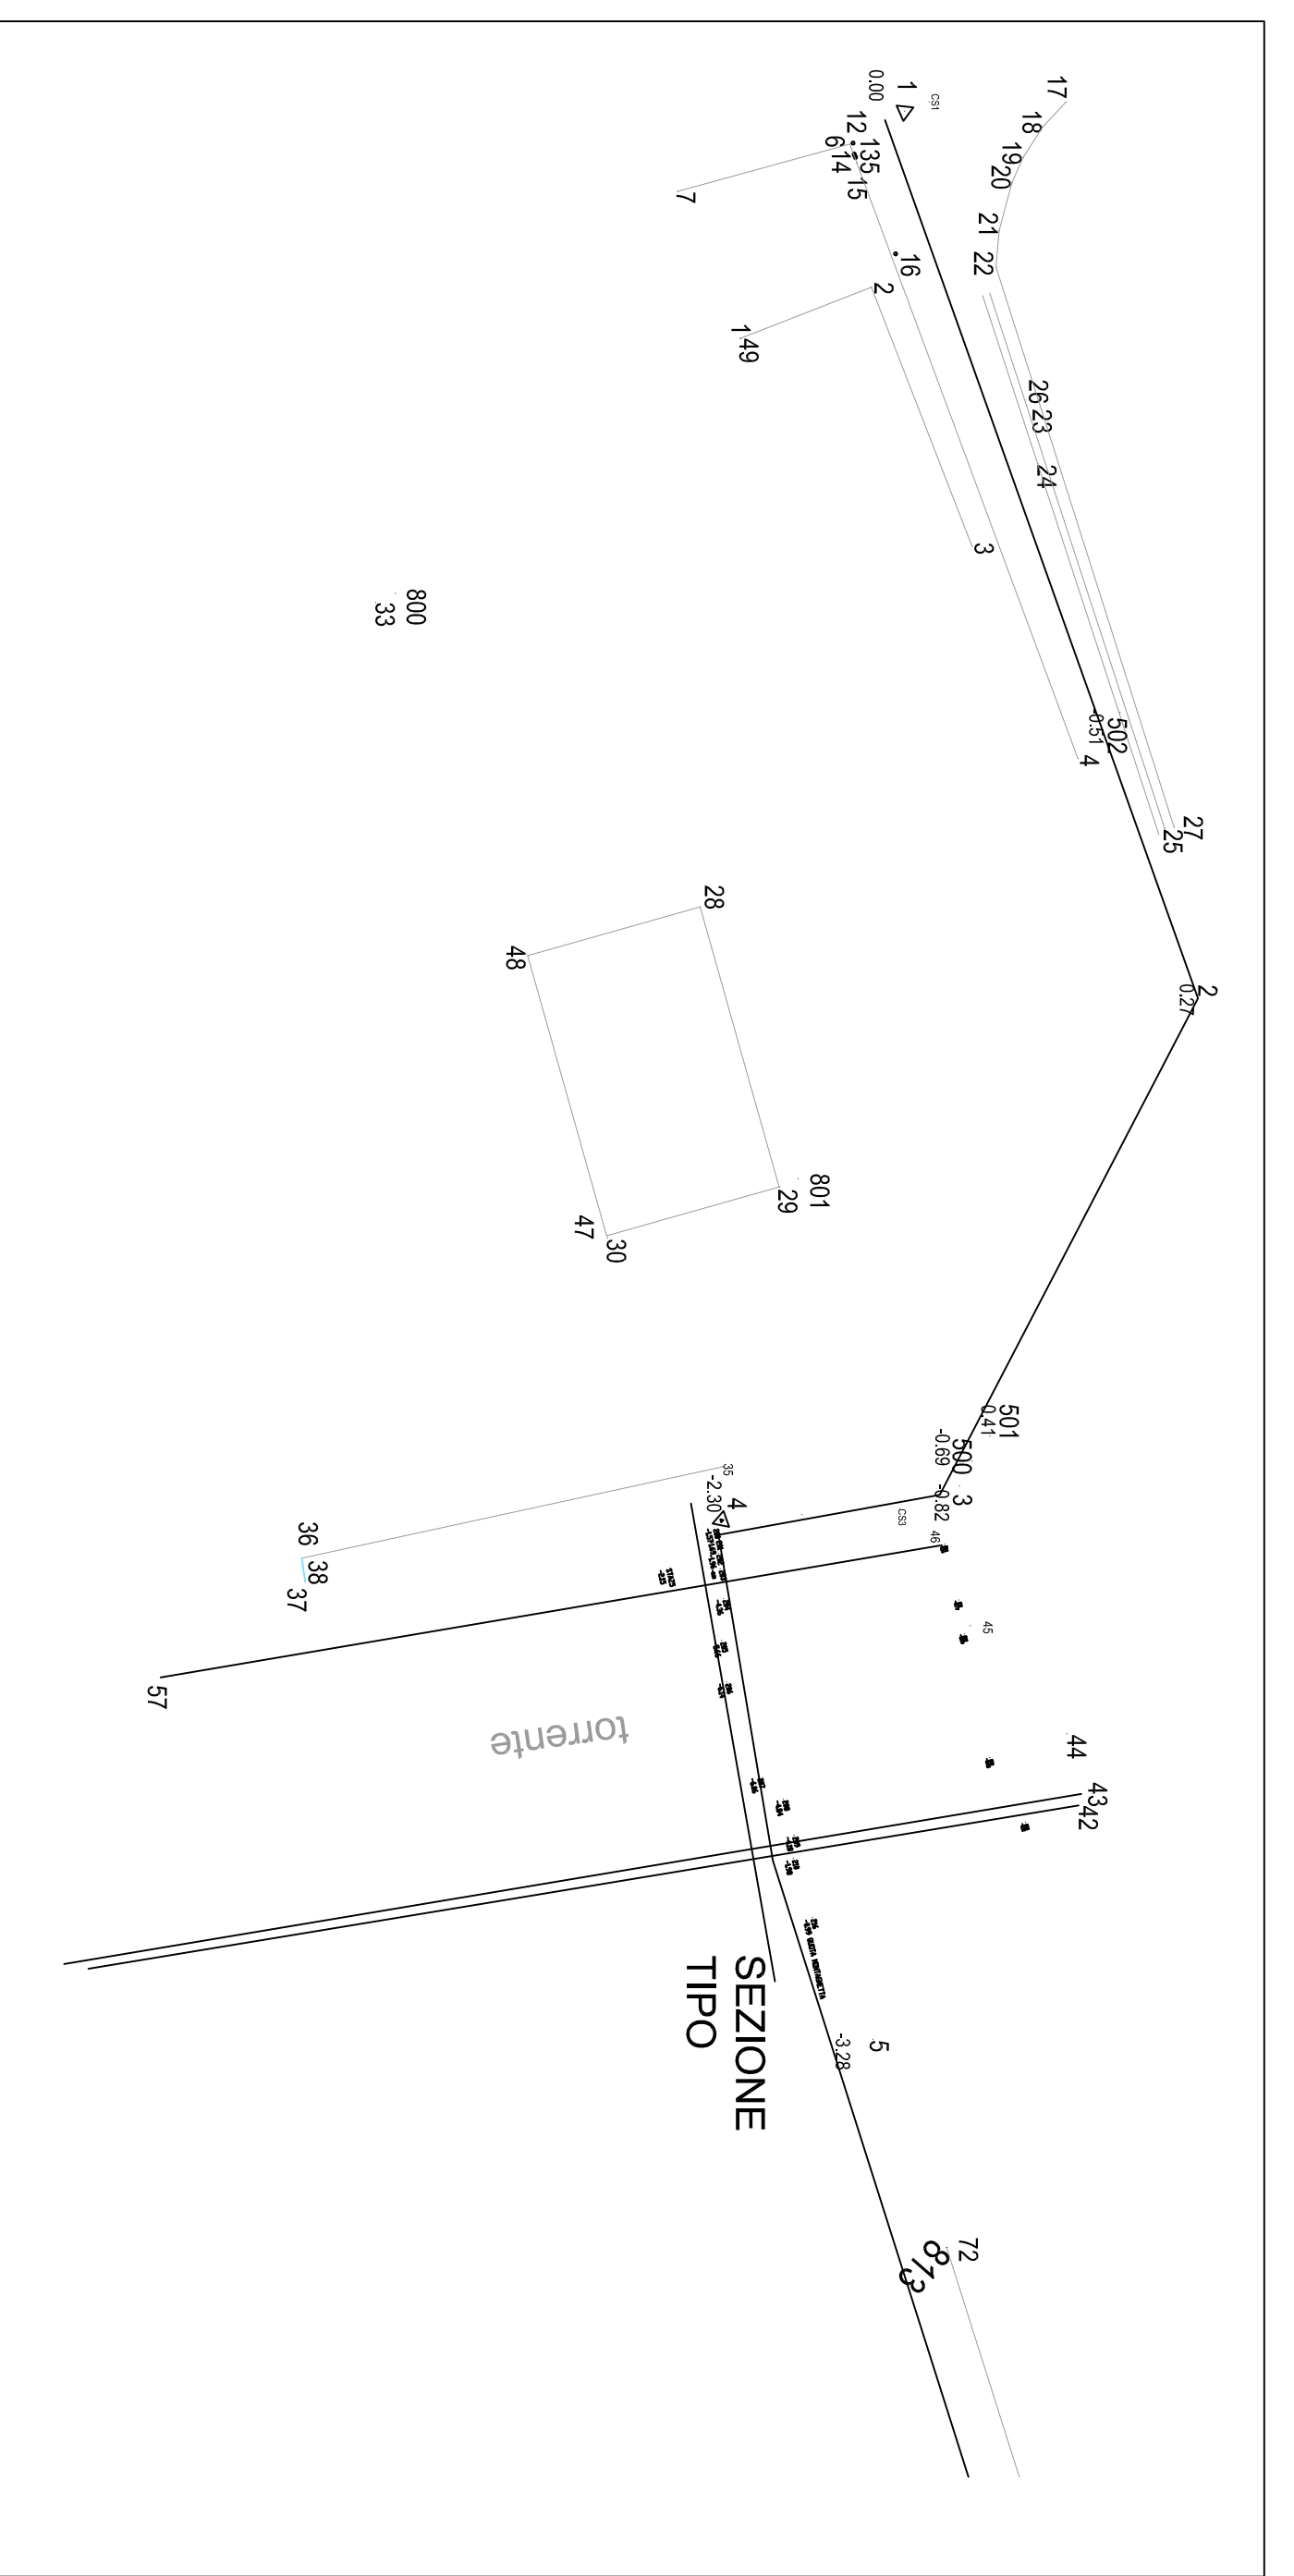

RETE DI PROGETTO
Scala 1:5000

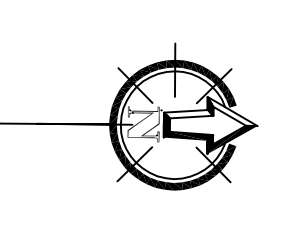

RILIEVO PLANO-ALTIMETRICO
Scala 1:1000

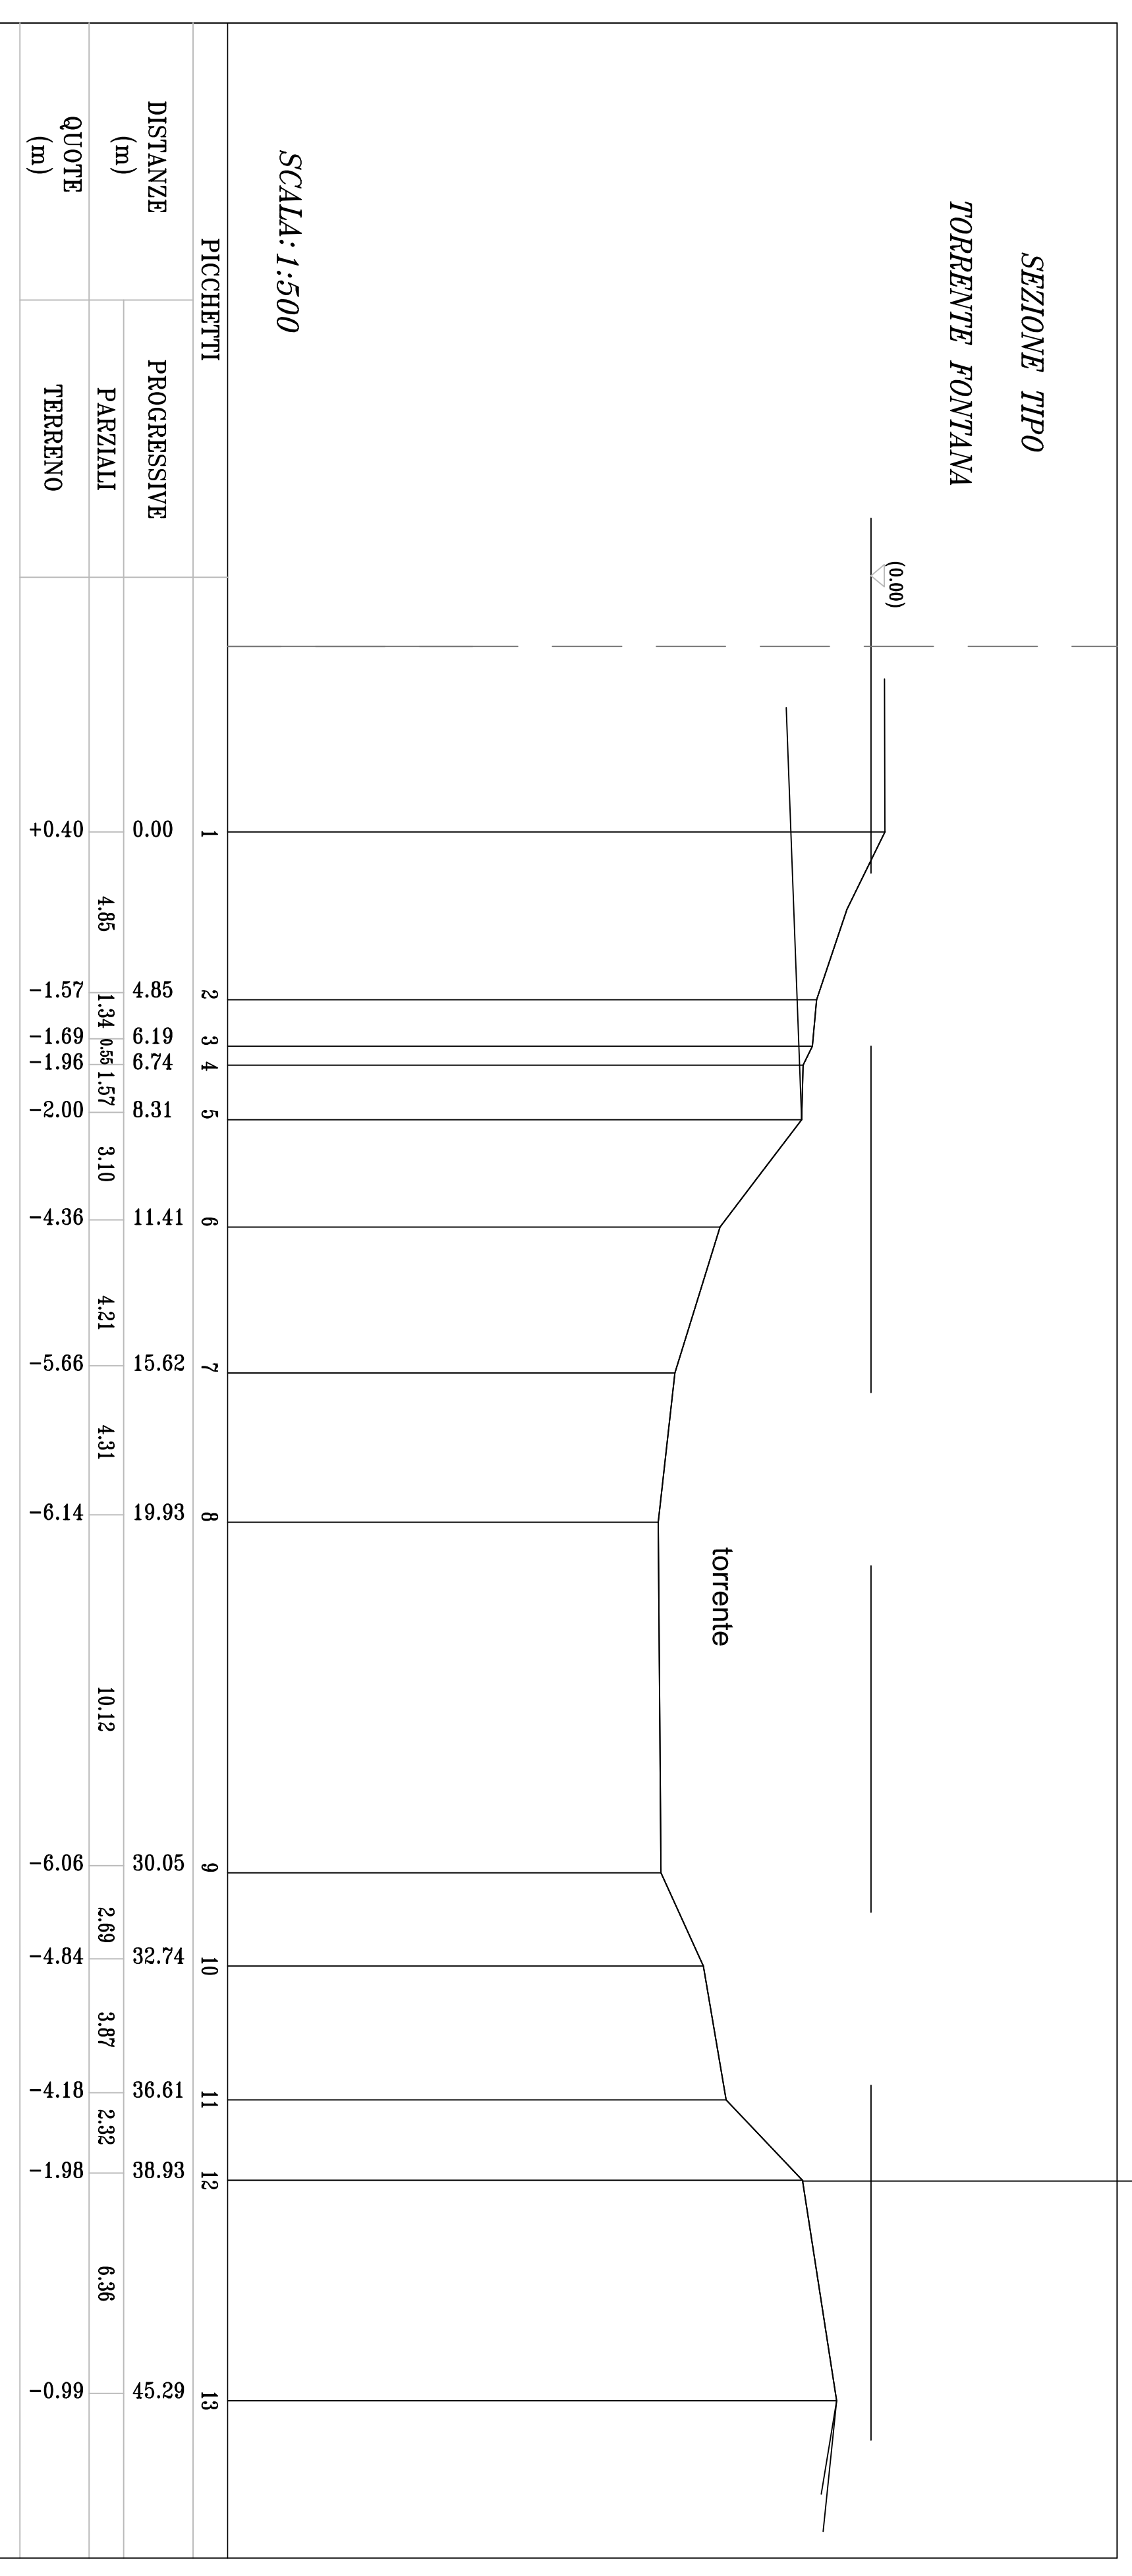

SEZIONE TIPO TORENTINE FONTANA
Scala 1:500

CMVGTG

CONSORZIO DELLA MEDIA VALTELLINA PER IL TRASPORTO DEL GAS

PROGETTO ESECUTIVO

OGGETTO
REALIZZAZIONE RETE DI TRASPORTO DEL GAS
METANO DI III^a SPECIE IN COMUNE DI CHIURO (SO)

SEZIONE TORENTINE

DATA	ESERCIZIO DELL'INGEGNERAMENTO	DISCANTO	VERIFICATO	VISTO
14/05/2014				

COMPLETAMENTO

ELABORAZIONE

E6


COLORE SPACCA

SCALA

VARE

Commenti
CONSENZO della MEDIA VALTELLINA
per il trasporto del gas
via Mastrò Sanna, 33 - 23100 Sondrio (SO)

Progettista
Dott. Ing. Antonio TORCO
Dott. Ing. Ferdinando LUMINOSO
Dott. Ing. Vincenzo CORRADINO
Dott. Ing. Cesare BELARDO

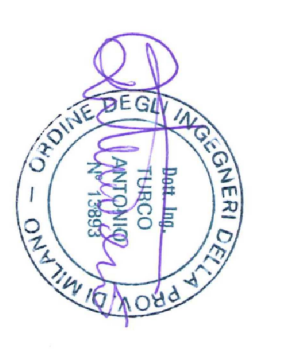

A TITOLO DI LEGGE SI RISERVA LA PROPRIETA' DI QUESTO DISEGNO CON QUANTO DI RIPRODUZIONE
O TRASPORTE COMPLETATO, SENZA AVERE LA NECESSARIA AUTORIZZAZIONE SCRITTA.