


AREA DI CANTIERE

- BARACCHE DI CANTIERE:**
 1-RICOVERO ATTREZZATURE
 2-UFFICIO
 3-MENSA
 4-SPOGLIATOIO
 5-SERVIZI IGIENICI

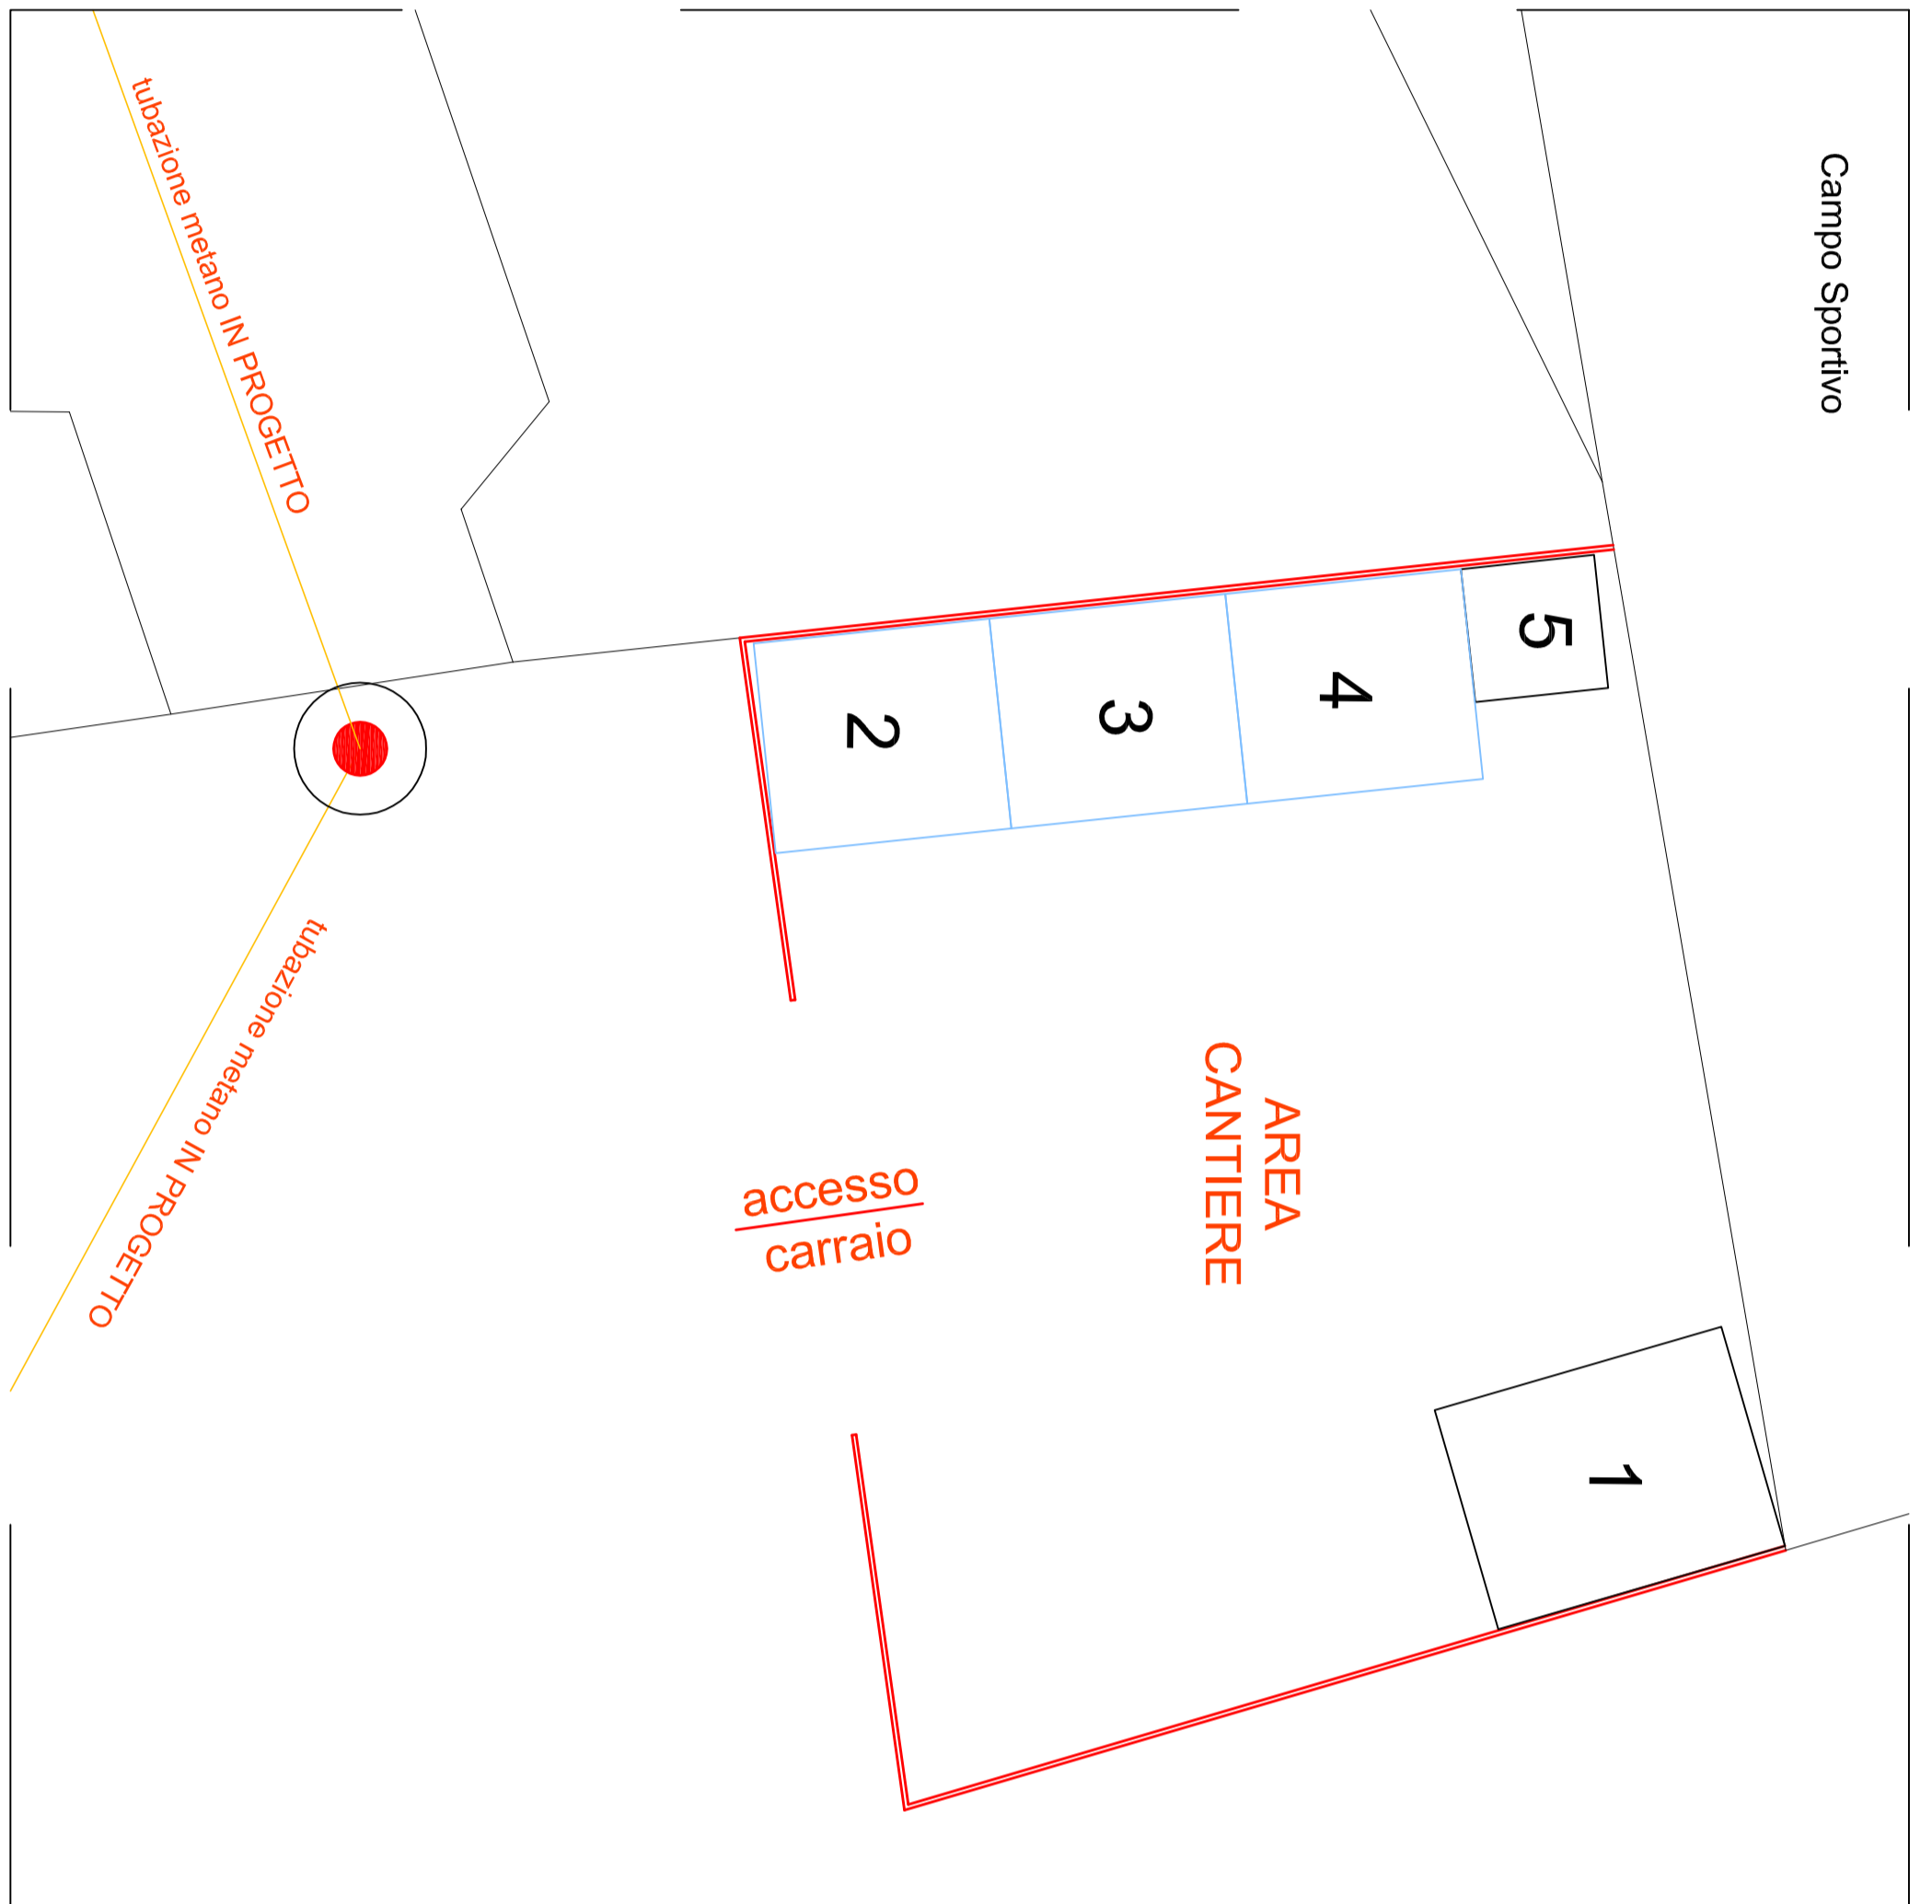

CMVTG
 CONSORZIO DELLA MEDIA VALTELLINA
 PER IL TRASPORTO DEL GAS

ADDEBITAMENTO N°	DATA	DESCRIZIONE DELL'ADDEBITAMENTO	REGOLATO	VERIFICATO	VISTO
PROGETTO ESECUTIVO					

OGGETTO
 REALIZZAZIONE RETE DI TRASPORTO DEL GAS
 METANO DI III^a SPECIE IN COMUNE DI CHIURO (SO)

INDIVIDUAZIONE AREA DI CANTIERE

LABORATORIO
E.9
 1500 - 1100

Completata
 CONSORZIO della MEDIA VALTELLINA
 per il trasporto del gas
 via Nuardo Sarnuz - 23100 Sondrio (SO)

Progettista
 Dott. Ing. Antonio TURCO
 Dott. Ing. Ferdinando LUMINOSO
 Dott. Ing. Vincenzo CORRADINO
 Dott. Ing. Cesare BELARDO

A TUTELA DI ESSERE SÌ REGOLA LA PROIEZIONE DI QUESTO DISEGNO CON CRISTO E BRONZINO
 O ESERCIZIO COMUNE NOSTRO A TUTTA SERVA AUTENTICAZIONE SCRITA

