

CMVTG

CONSORZIO DELLA MEDIA VALTELLINA PER IL TRASPORTO DEL GAS

AGGIORNAMENTO N°	DATA	DESCRIZIONE DELL'AGGIORNAMENTO	DISEGNATO	VERIFICATO	VISTO
------------------	------	--------------------------------	-----------	------------	-------

PROGETTO ESECUTIVO

OGGETTO

REALIZZAZIONE RETE DI TRASPORTO DEL GAS METANO DI
III^ SPECIE IN COMUNE DI CHIURO (SO)

DATA Novembre 2014	CRONOPROGRAMMA	ELABORATO N.ro R13
ELABORATO DA:		CODICE PRATICA
CONTROLLATO DA:		SCALA

Committente

CONSORZIO della MEDIA VALTELLINA
per il trasporto del gas
via Nazario Sauro,33 - 23100 Sondrio (SO)

Progettista


Dott. Ing. Antonio TURCO
Dott. Ing. Ferdinando LUMINOSO
Dott. Ing. Vincenzo CORRADINO
Dott. Ing. Cesario BELARDO



DIAGRAMMA DI GANTT - Cronoprogramma lavori

ALLEGATO A -art.100 del D.Lgs 81/2008

Realizzazione rete gas metano di III specie nel comune di CHIURO (SO), Committente CMV/TG

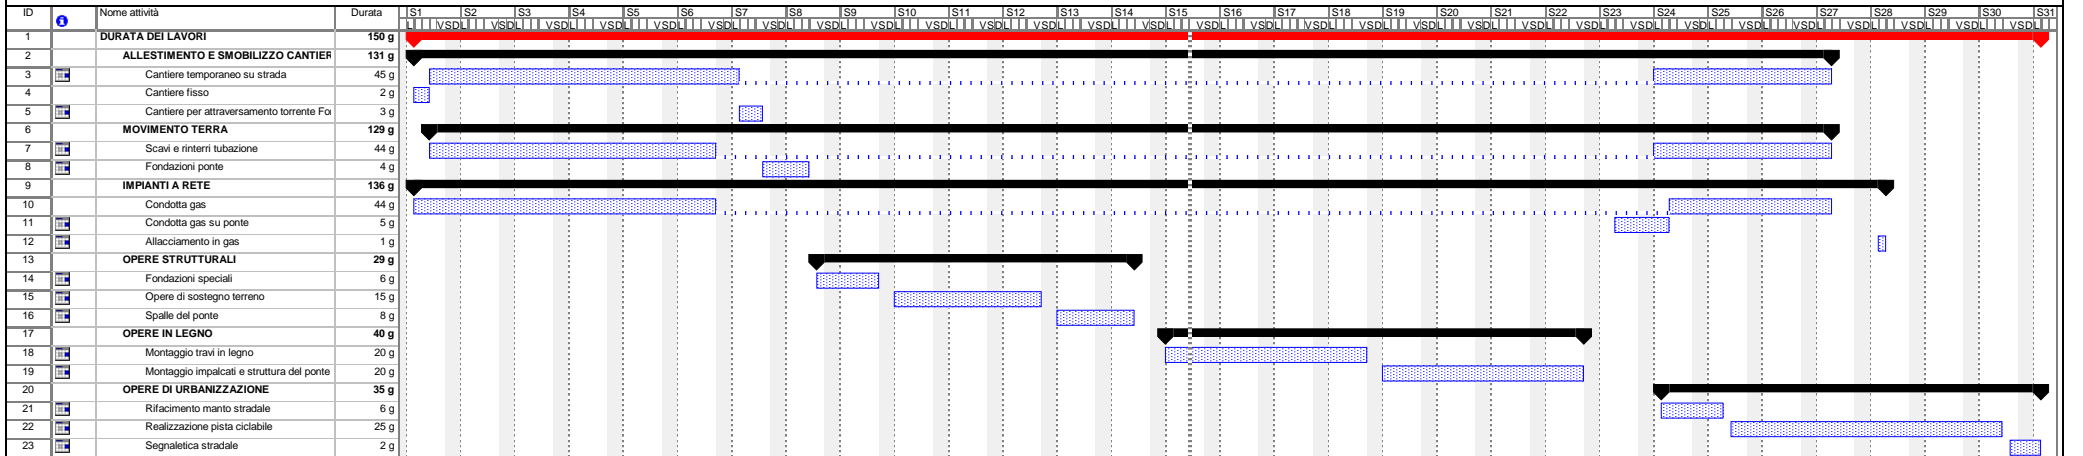

Progetto: 072 10 cm.mpp
Data: gio 17/05/12

